



Legende

- Platz / Mischfläche, Velos zulässig
- Fahrbahn MIV mit Fahrtrichtung
- Veloweg
- Velo auf Platz / Mischfläche
- Gehweg
- Zufahrt: Mischverkehr, Velos
- Tram / Gleisachse
- Bäume, bestehend / neu

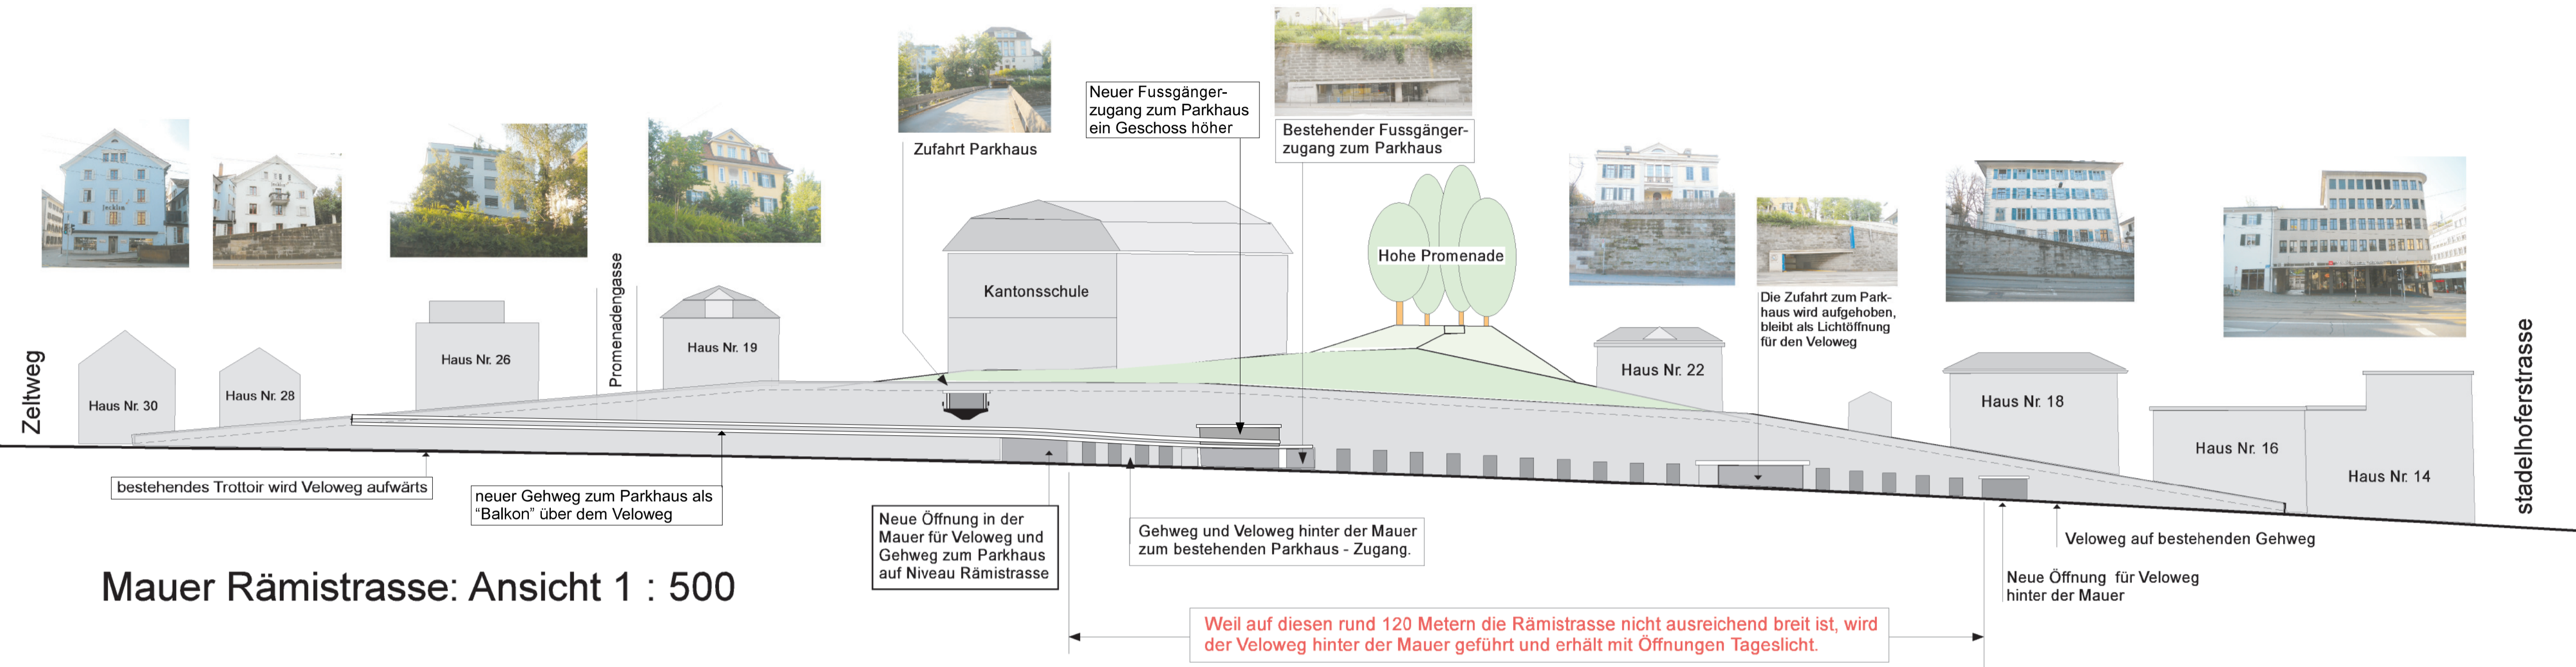

Mauer Rämistrasse: Ansicht 1 : 500

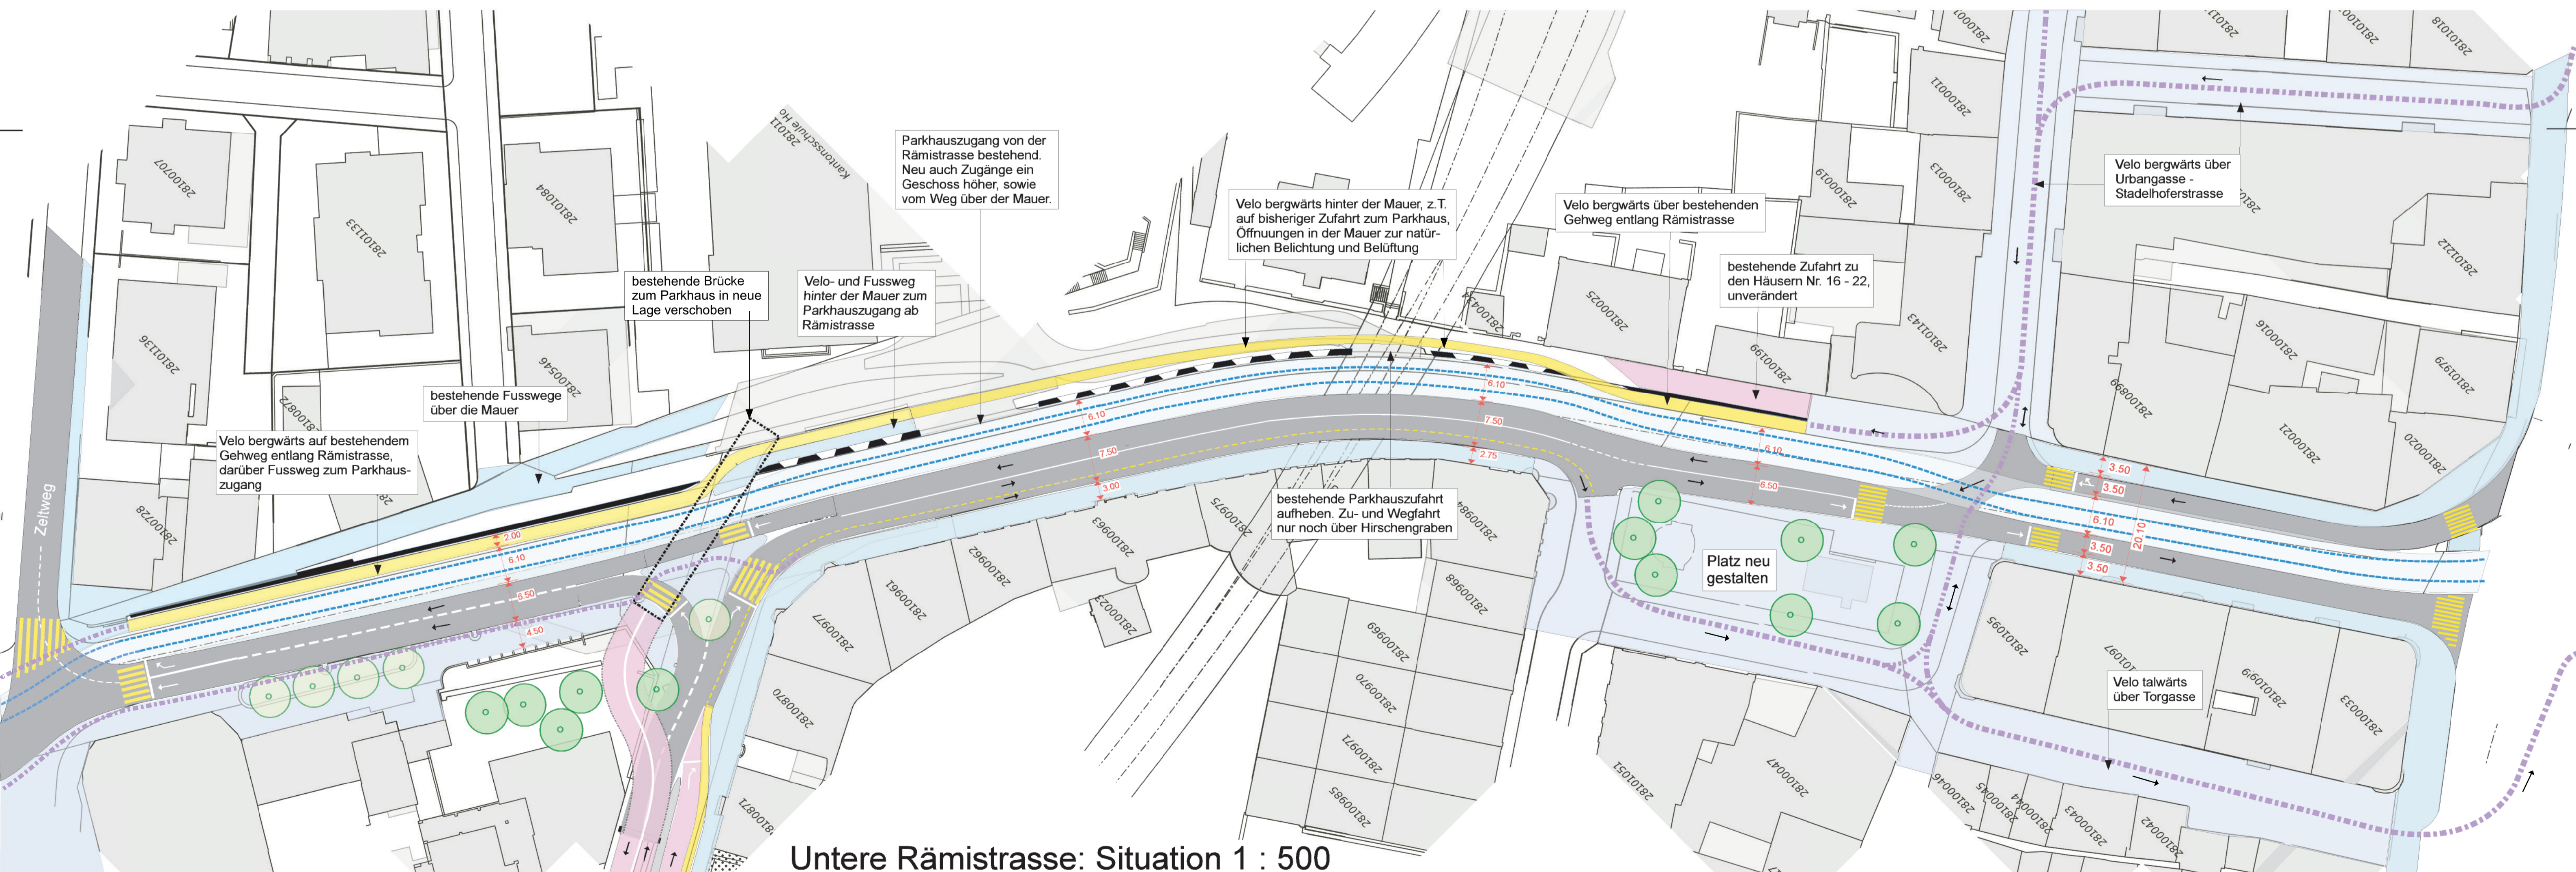

Untere Rämistrasse: Situation 1 : 500